


celková výměra 6185m²

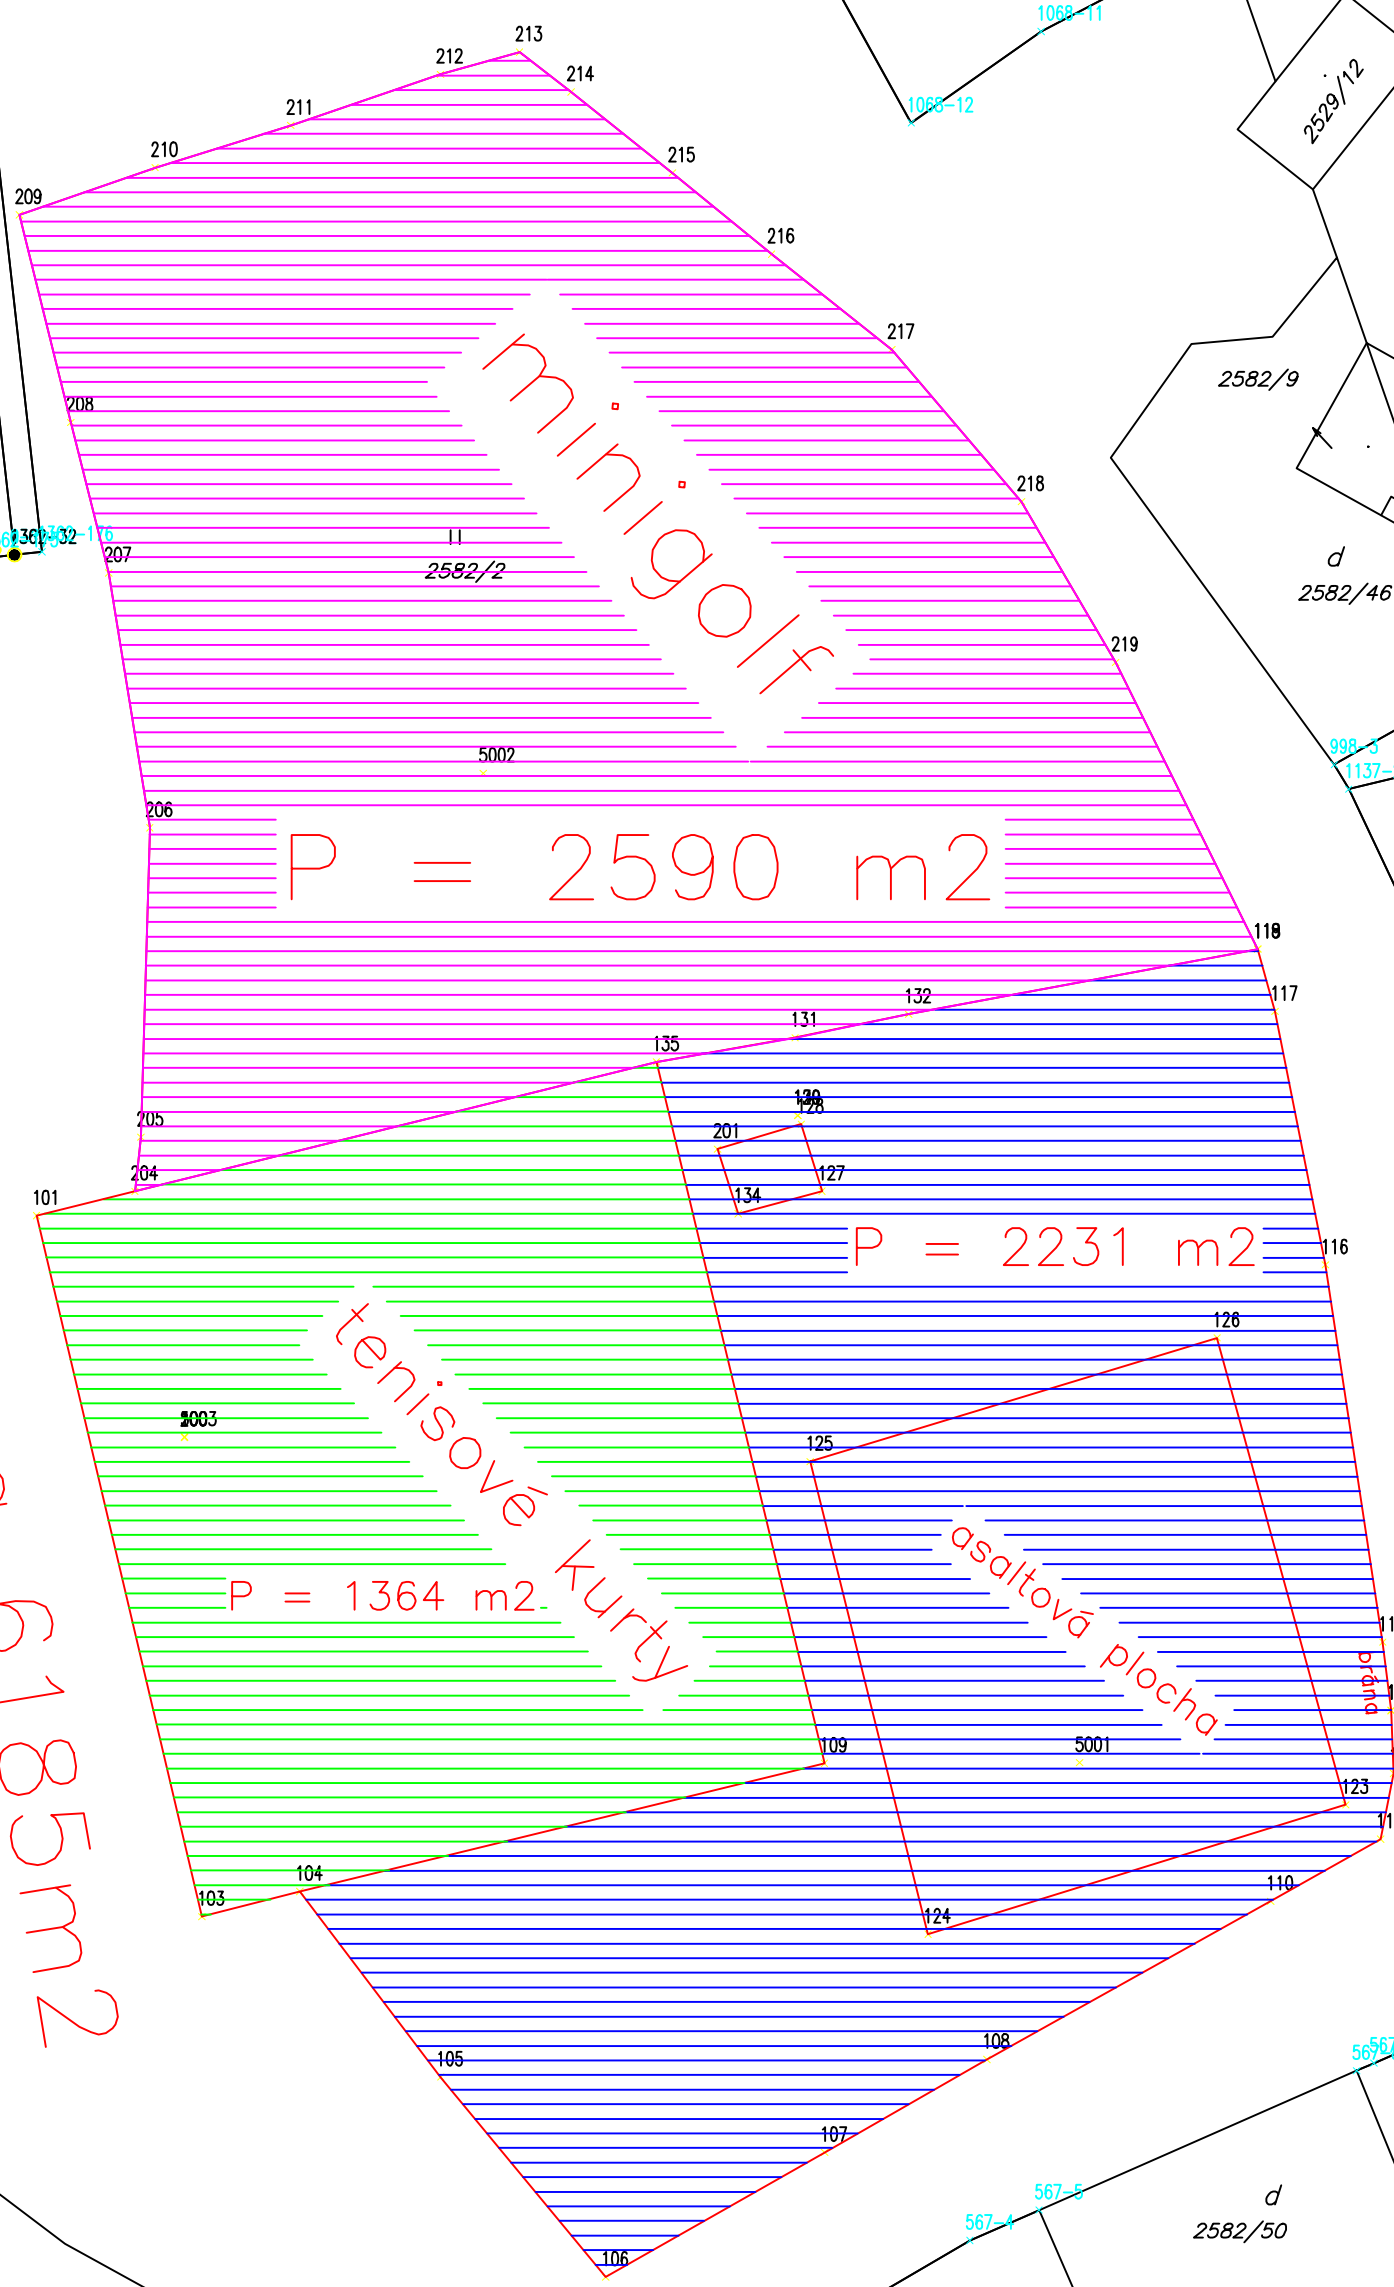

minigolf

P = 2590 m²

tenisové kurty

P = 1364 m²

asfaltová plocha

P = 2231 m²