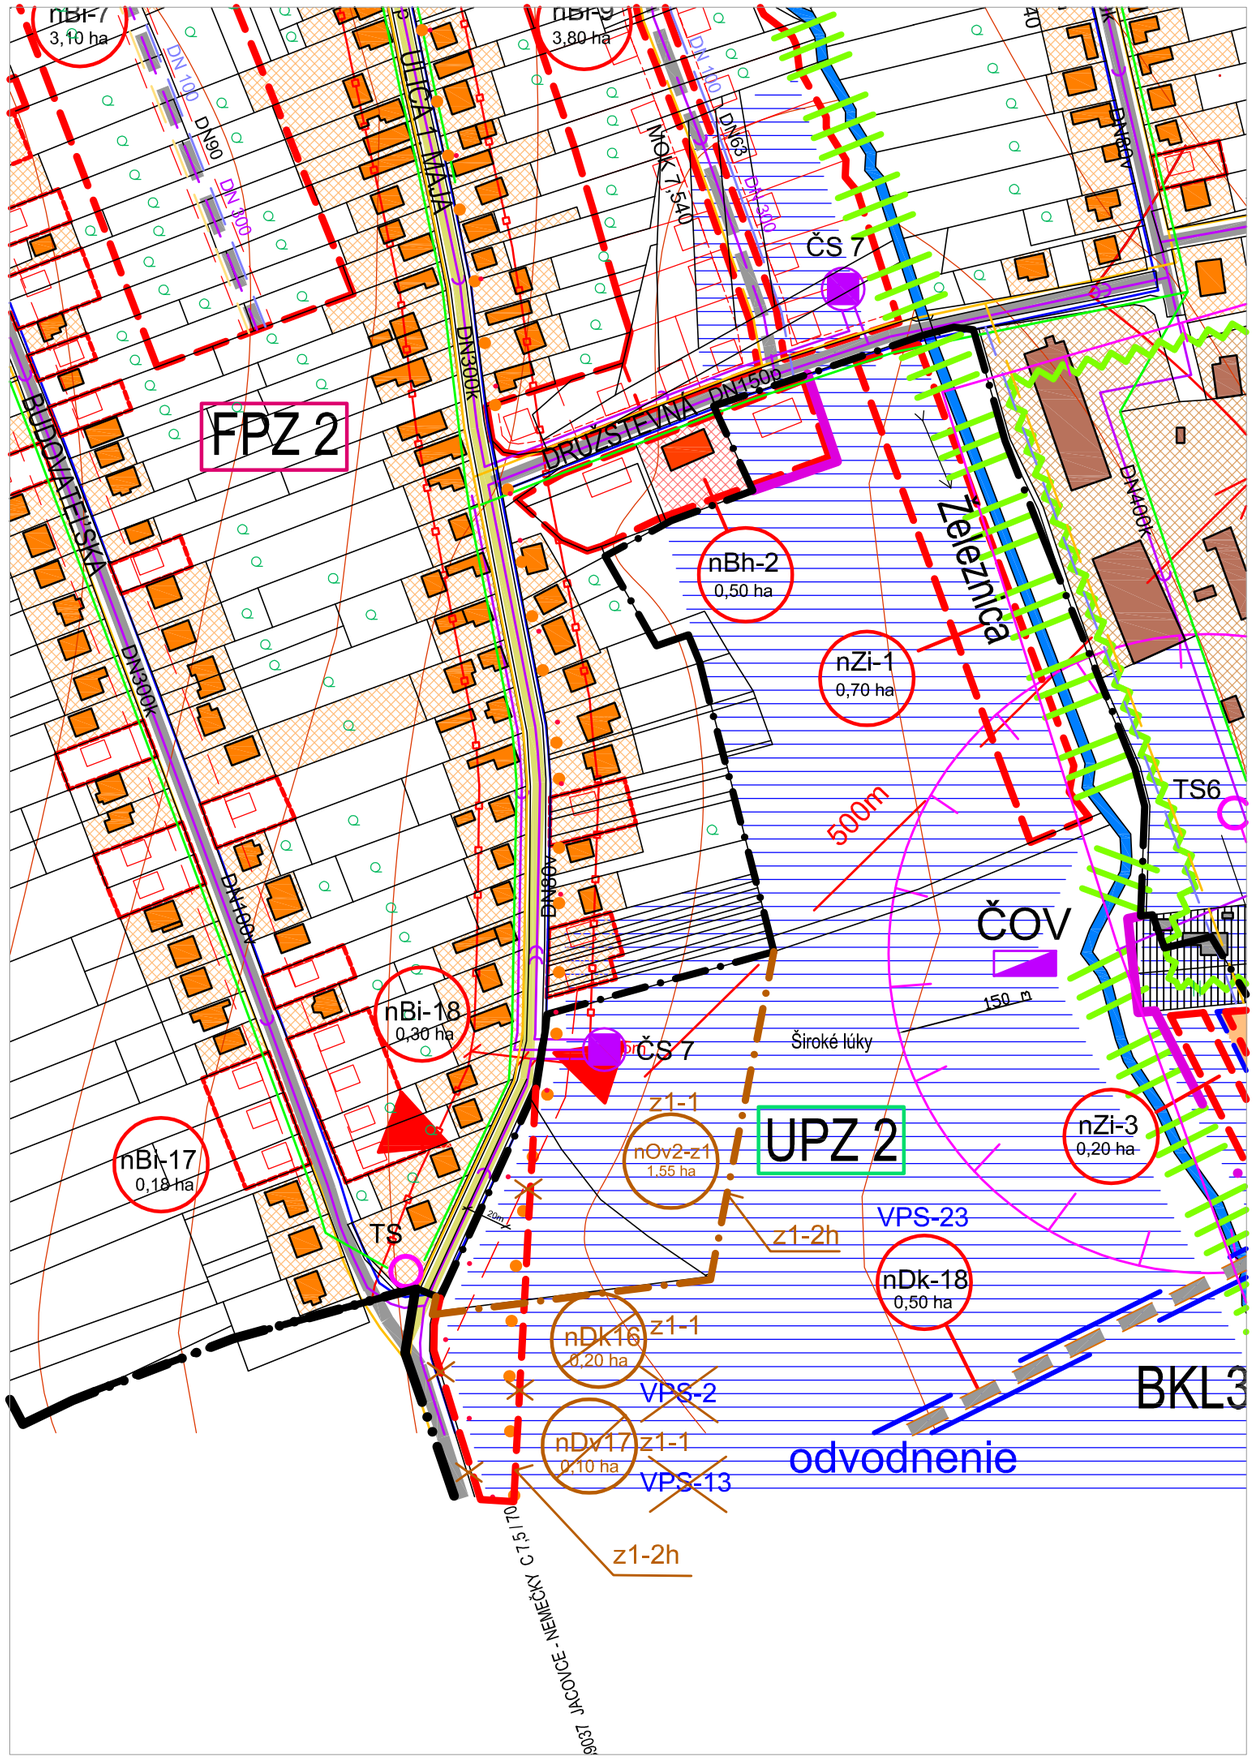

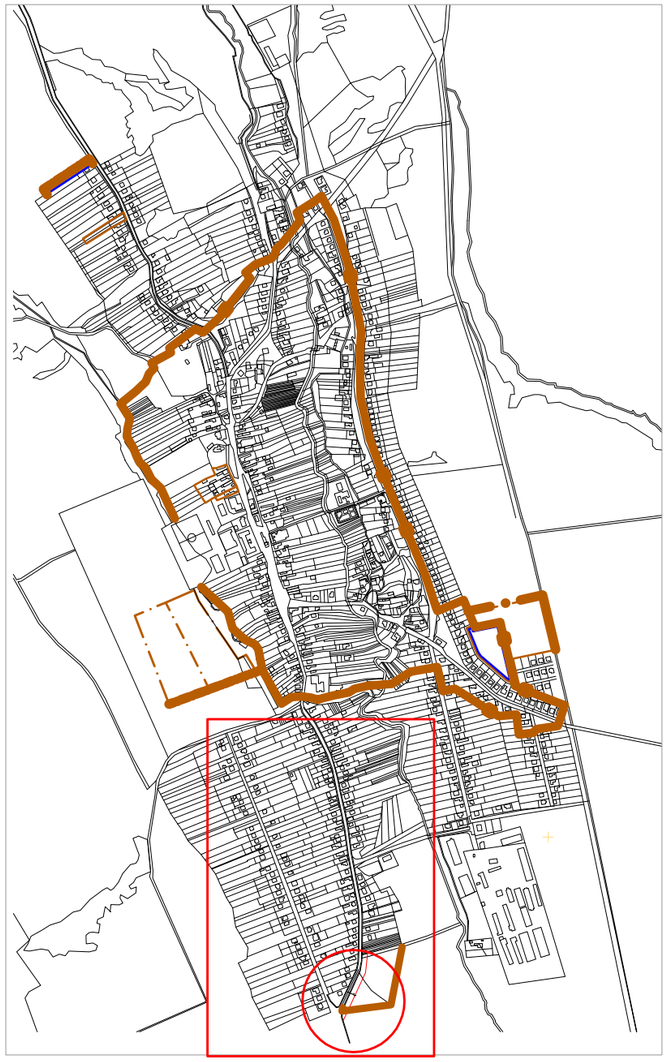

poznámka:

Legenda výkresu je platná podľa pôvodnej dokumentácie ÚPNO 2008.
Všetky zmeny v grafickej aj textovej časti dokumentácie Zmeny a doplnky č.1 sú vyznačené hnedou farbou a zmeneé časti sú označené ako z1,z2h,z3....
Označenie "h" znamená označenie zmeny hranice zastavaného územia , alebo centrálnej zóny obce.

z1-1

Zmena pôvodne navrhovanej plochy nDk16 / 0,2ha / pre využitie ako funkčnej plochy dopravnej komunikácie a plochy nDv17 / 0,1 ha / ako funkčnej plochy verejnej dopravnej vybavenosti.
Nové funkčné využitie je navrhované ako komerčná občianska vybavenosť s plochou 1,55 ha a je označená nOv2-z1 .

z1-2h

Zmena hranice zastavaného územia obce o navrhované rozvojové plochy označené ako lokalita nOv2-z1 , ktorá je popísaná v zmene z1-1.

Zmeny a doplnky č.1 ÚPNO schválené :

Uznesenie obecného zastupiteľstva v Prašiciach č.: dňa :

Mierka	Územný plán obce PRAŠICE - časť Prašice - 12 2008	Výkres
1 : 2880	Verejná dopravná vybavenosť zastavaného územia Zmeny a doplnky č.1 - 08/ 2013 z1-1 a z1-2h	03-z1.1